




PLANTA SÓTANO

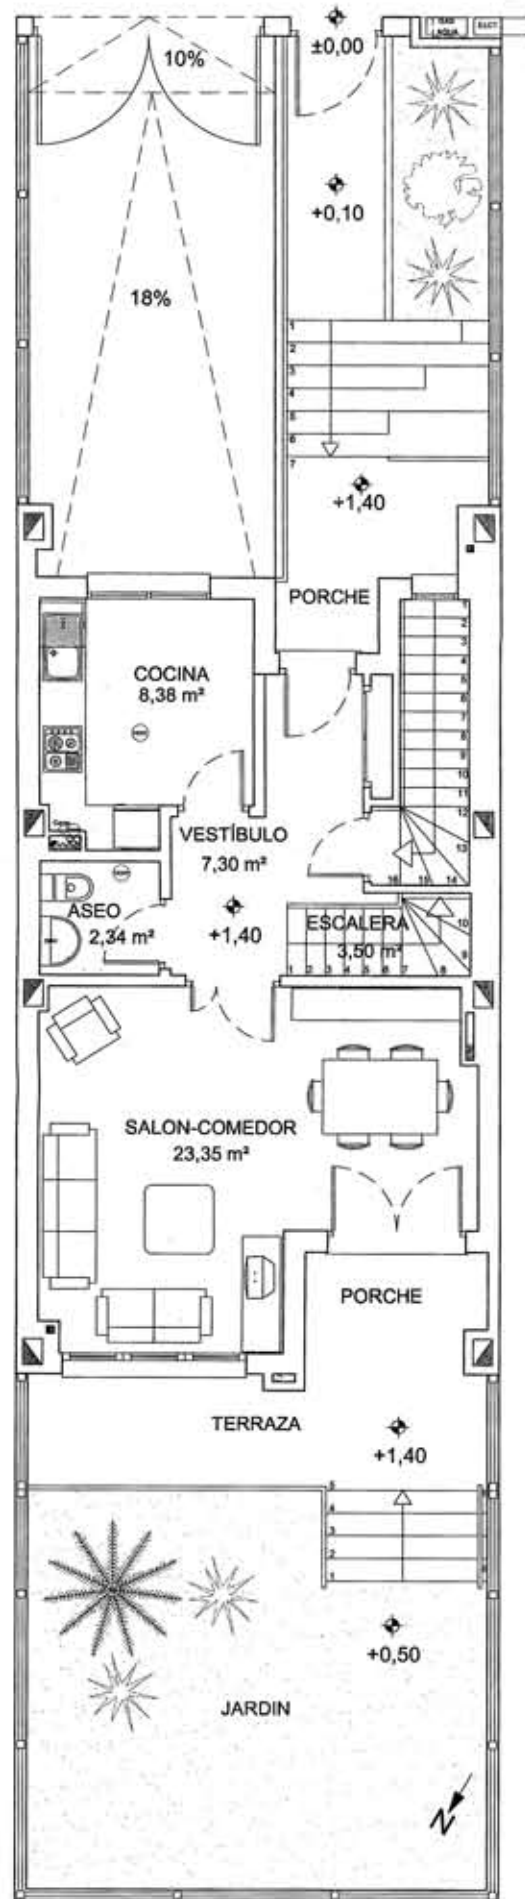


PLANTA BAJA

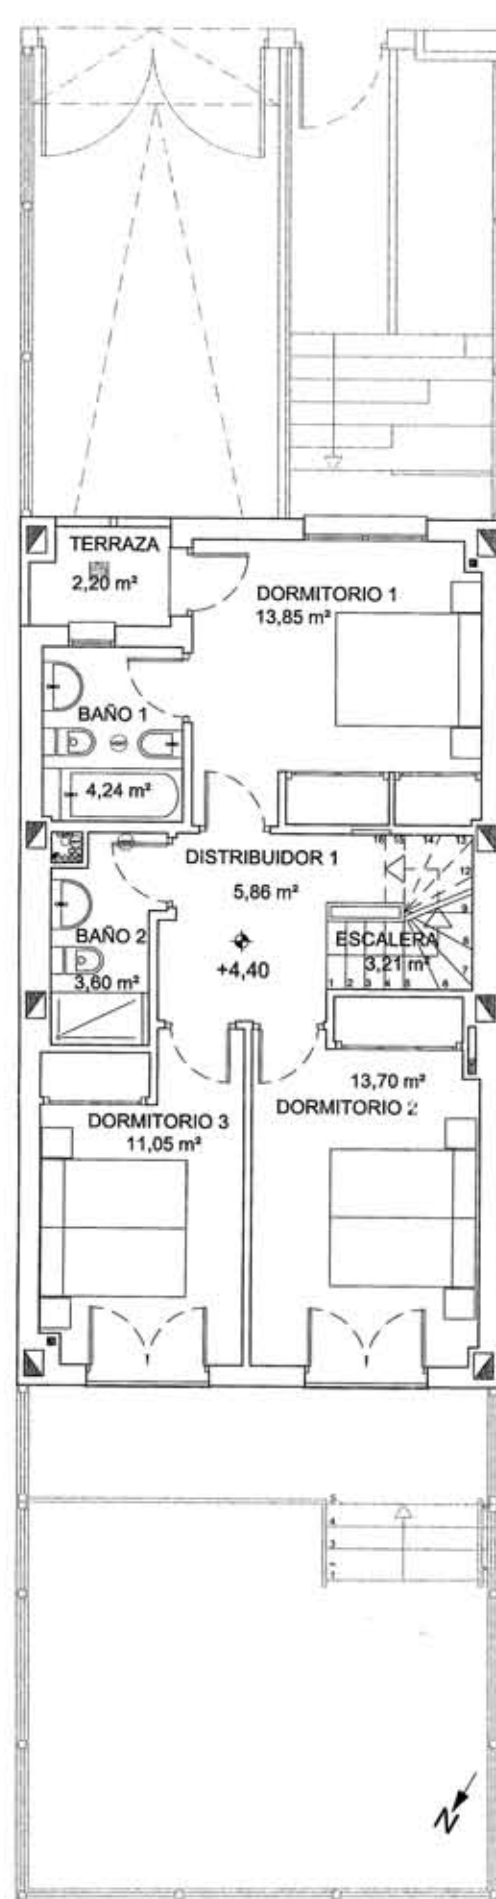

PLANTA ALTA

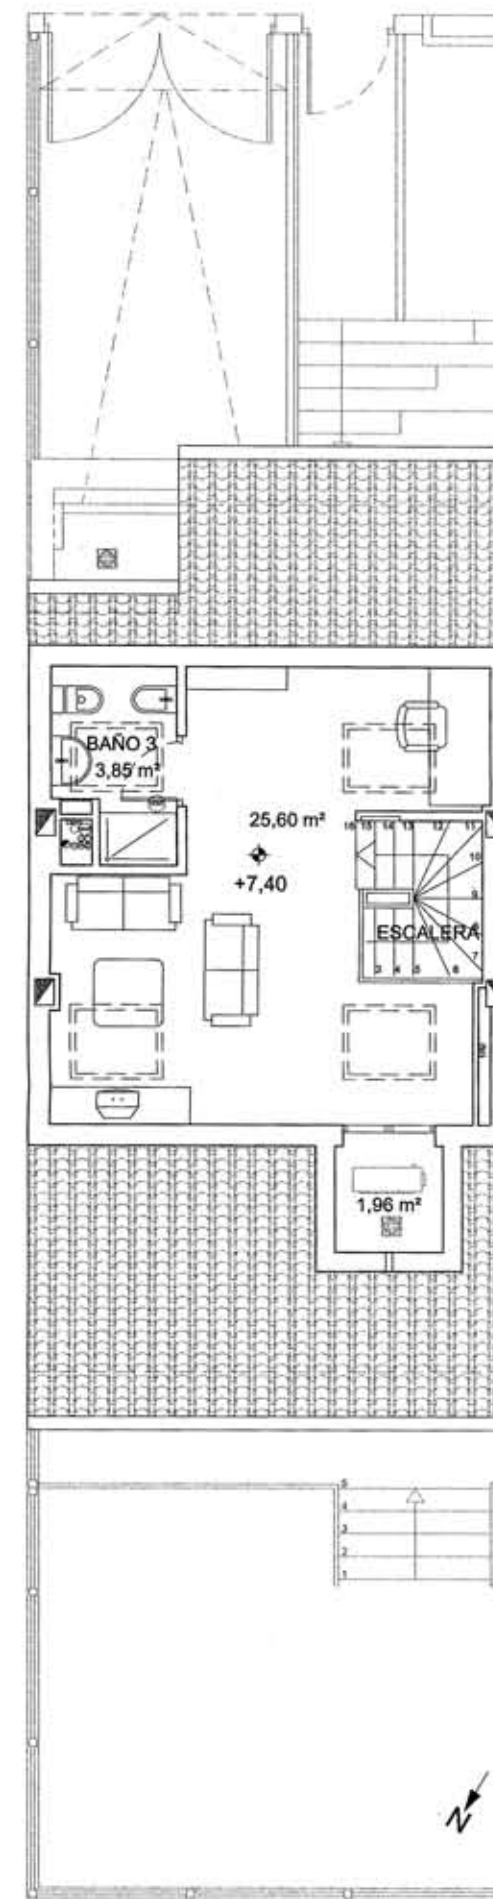

PLANTA BAJO CUBIERTA

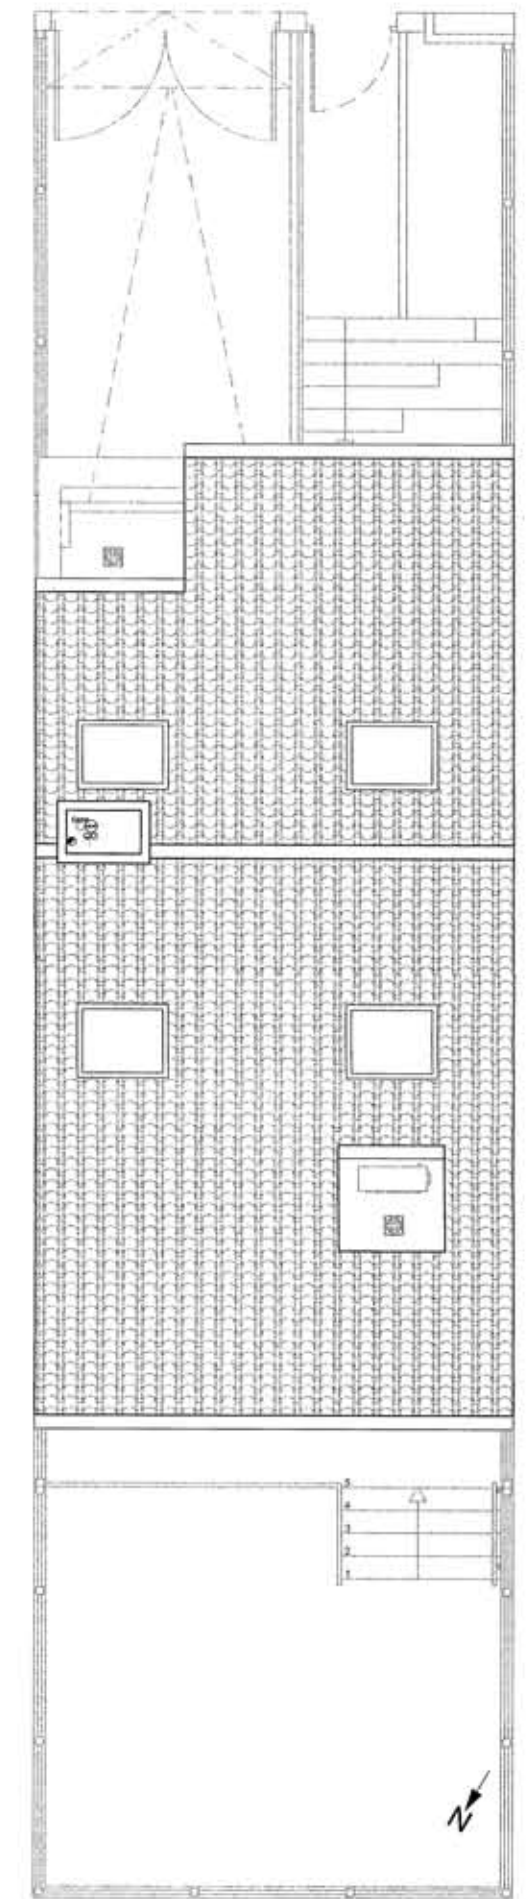

PLANTA CUBIERTA

PROYECTO BÁSICO Y DE EJECUCIÓN		1 VIVIENDA UNIFAMILIAR UAL PARCELA 2.17 EN RESIDENCIAL SOLAGUA UAL PP-8 DEL P.D.O.U. DE LEGANÉS - MADRID	
ARQUITECTO		PROPIEDAD	
PLANO	MOBILIARIO, USOS Y SUPERFICIES PLANTAS	Nº DE PLANO	M-01
ESCALA	1/50	FECHA	FEBRERO 2010